



短期方案建議

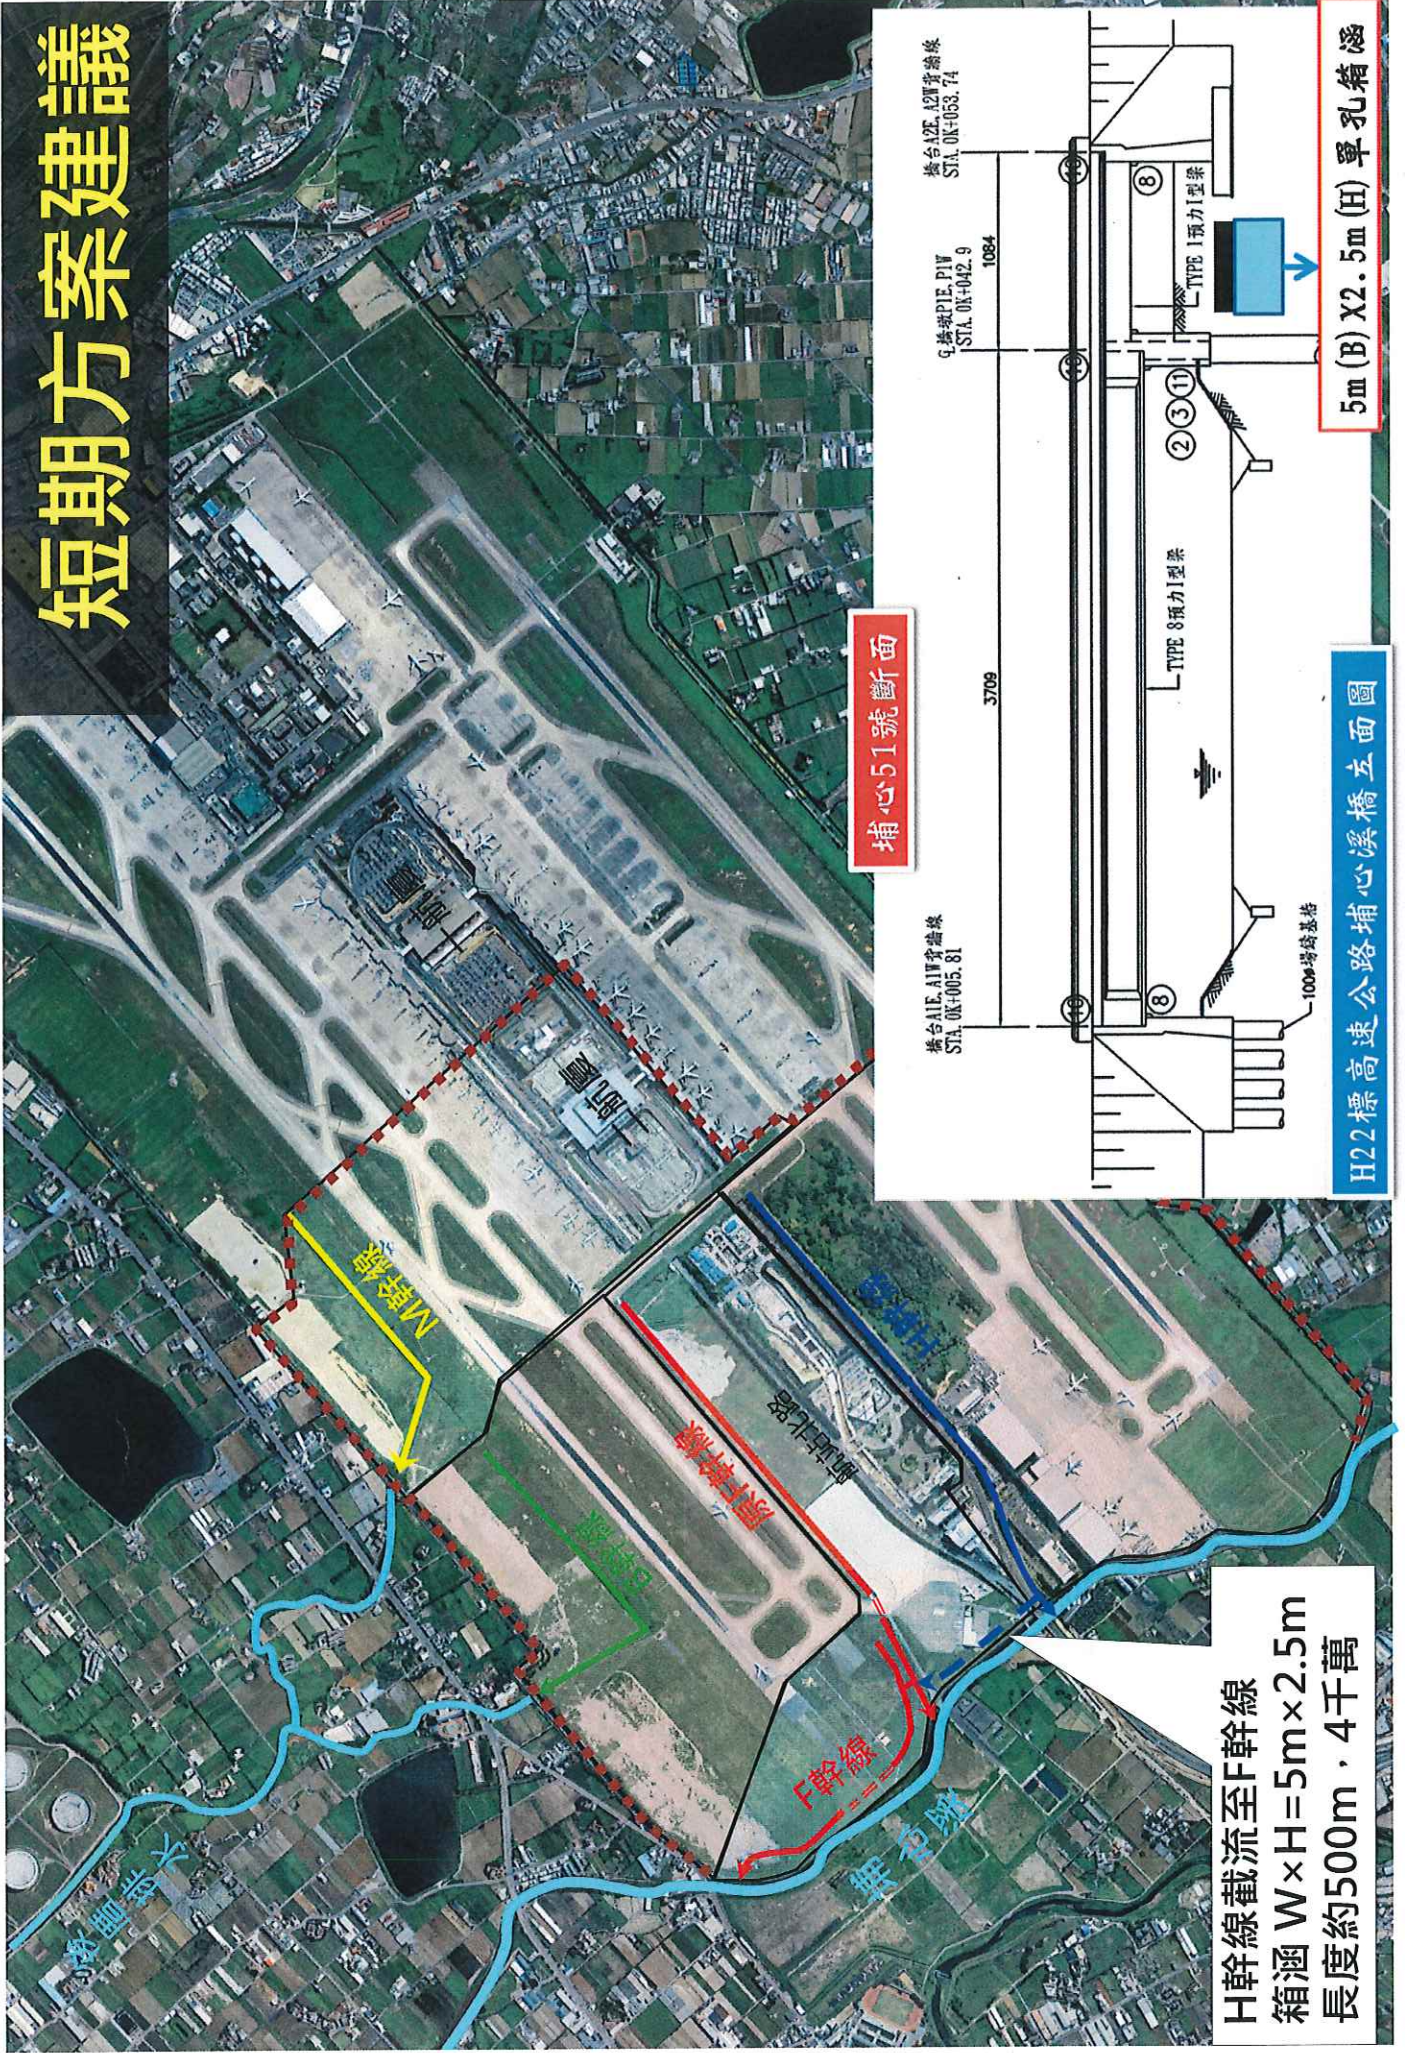

H幹線截流至F幹線
箱涵 W×H=5m×2.5m
長度約500m · 4千萬


埔心51號斷面

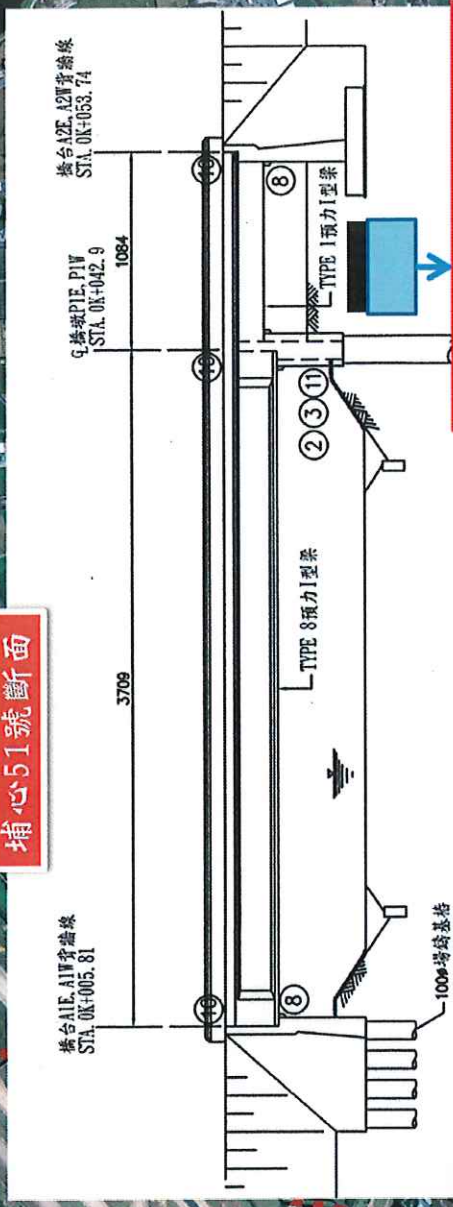

H22標高速公路埔心溪埔心溪橋立面圖

5m (B) X2.5m (H) 單孔箱涵

配合航空城建設提升埔心溪保護標準中長期方案

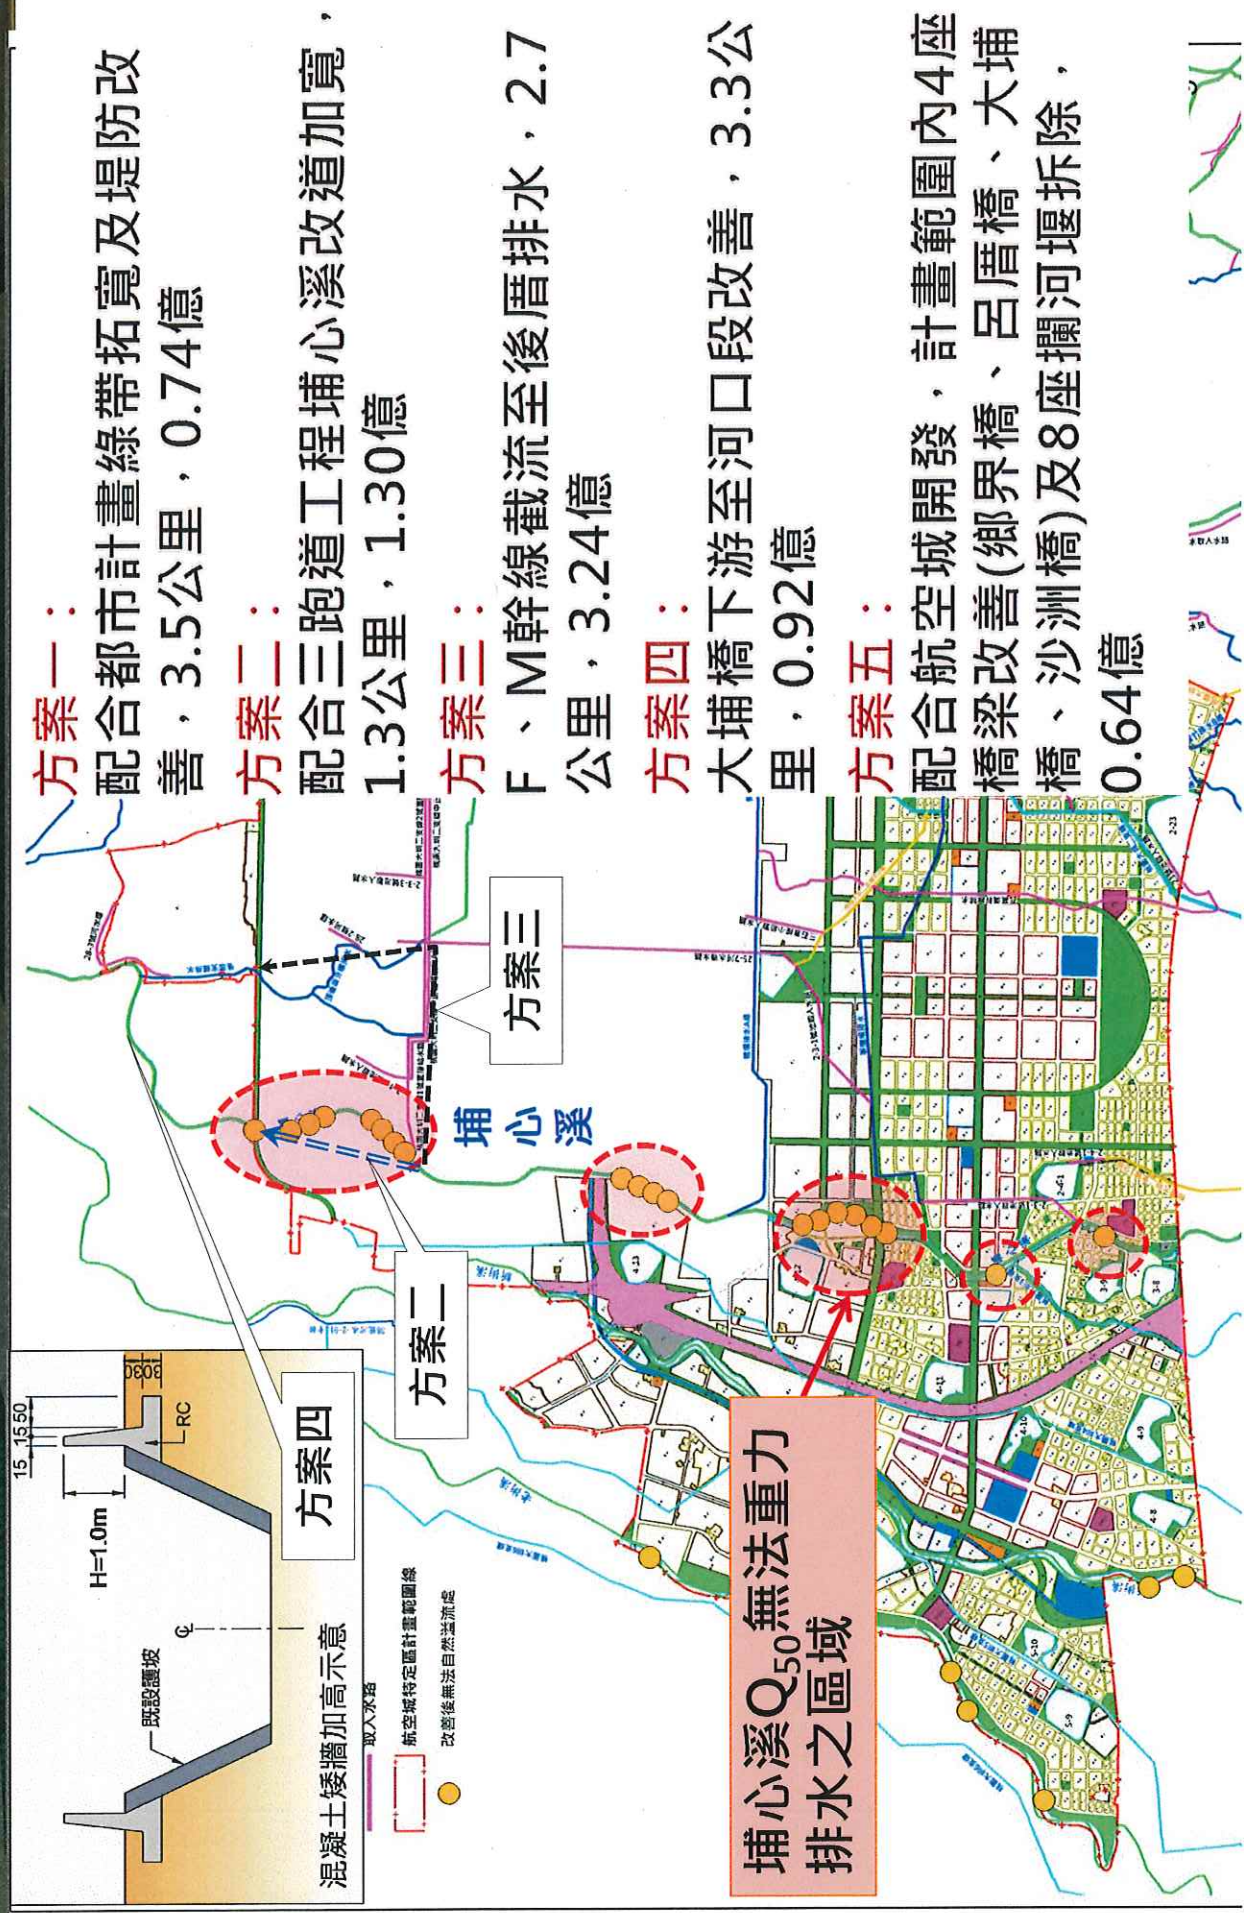

總工程經費

項次	工程項目	數量(km)	建設經費(萬元)
一、	應急工程		
1	截流箱涵(H幹線)	0.5	4,000
二、	配合航空城建設提升埔心溪保護標準		
1	附近地區堤防改善(配合都市計畫)	3.5	7,400
2	配合三跑道埔心溪改道拓寬	1.3	13,000
3	F、M幹線截流至後厝	2.7	32,400
4	大埔橋下游至河口段改善	3.3	9,200
5	橋樑改建	4	4,800
6	攔河堰拆除	8	1,600
	小計		72,400
三、	規劃費用(治理計畫)	約1.5%	1,100
四、	設計費用(不含監造)	約4%	3,000
	總計		76,500